


**Agenzia delle Entrate**  
**CATASTO FABBRICATI**  
 Ufficio Provinciale di  
 Firenze

Dichiarazione protocollo n. \_\_\_\_\_ del \_\_\_\_\_  
 Planimetria di u.i.u. in Comune di Barberino Val D'elsa  
 Via Di Bustecoa \_\_\_\_\_ civ. 6-8-10


Identificativi Catastali:  
 Sezione:  
 Foglio: 11  
 Particella: 619  
 Subalterno: 1

Compilata da:  
 Agnorelli Flavio  
 Iscritto all'albo:  
 Geometri  
 Prov. Siena N. 01353


Scheda n. 1 Scala 1:200

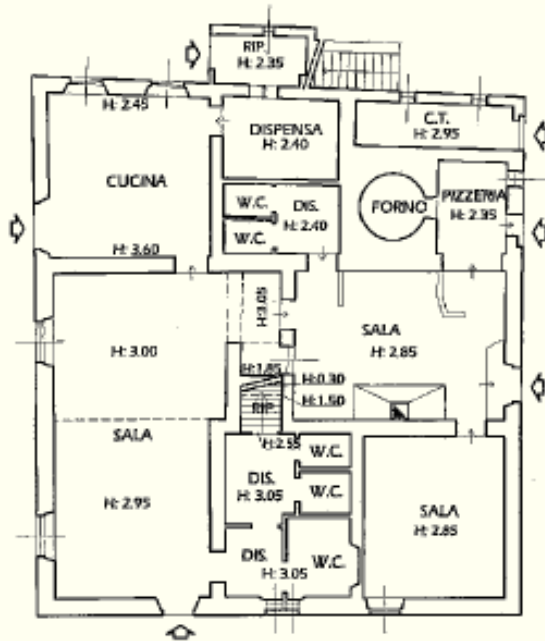

**PIANO TERRA**

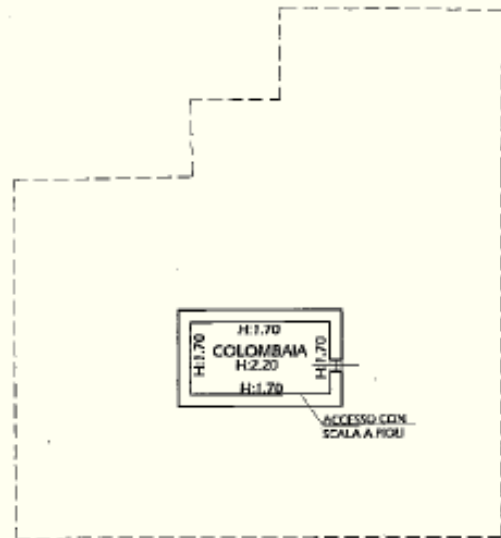

**PIANO SECONDO**

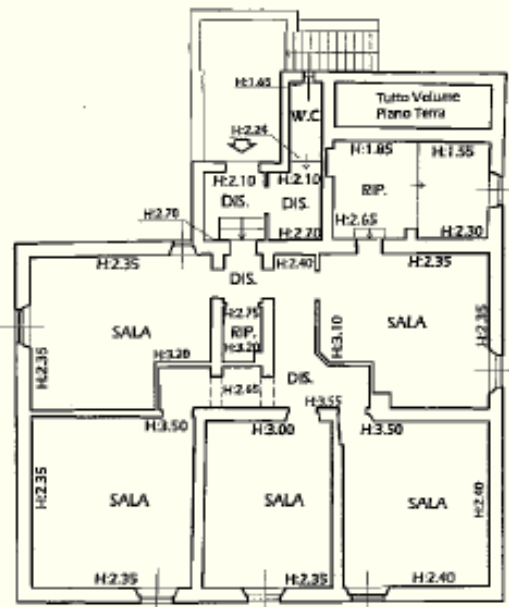

**PIANO PRIMO**

